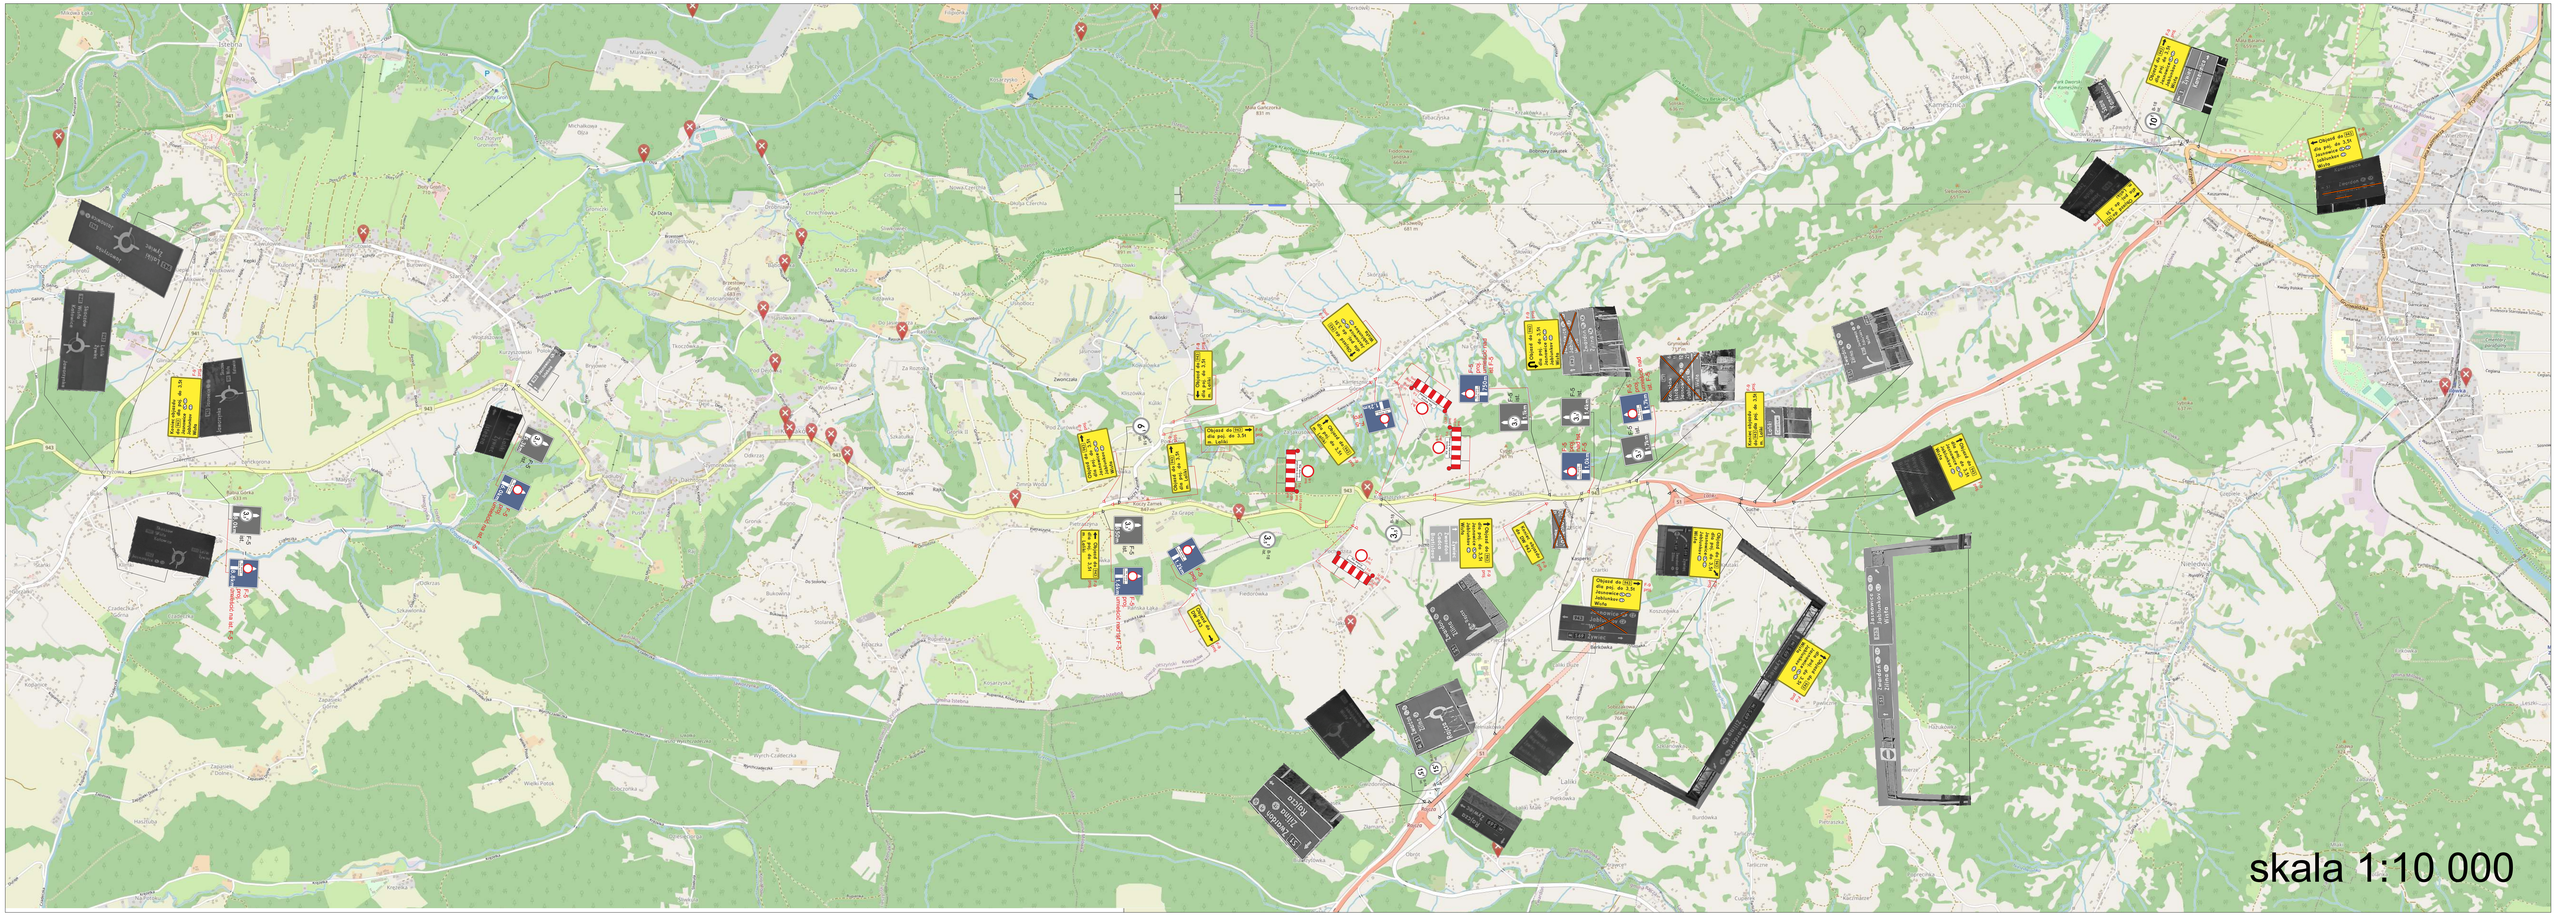
skala 1:10 000